


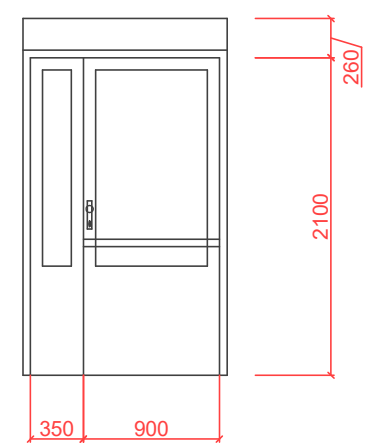
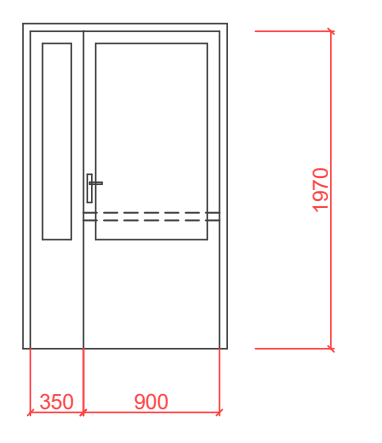
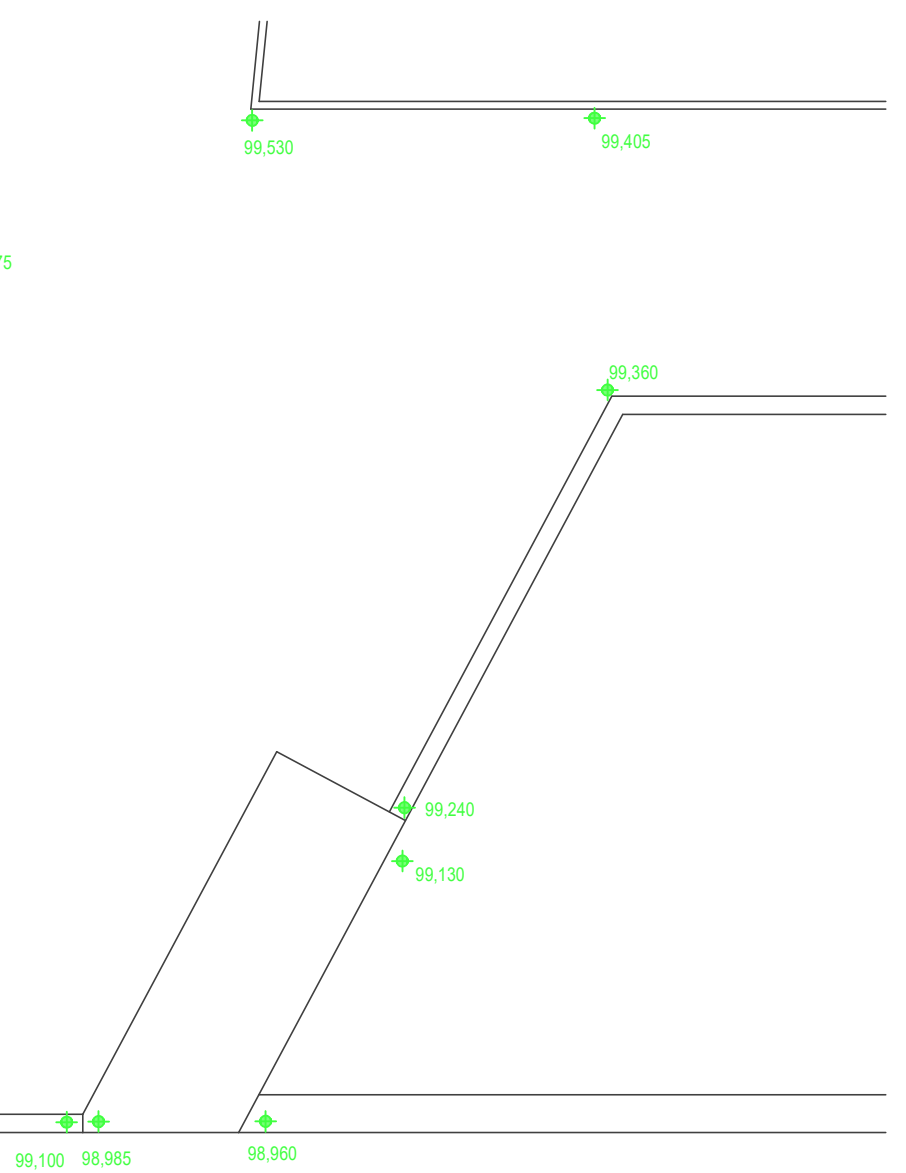
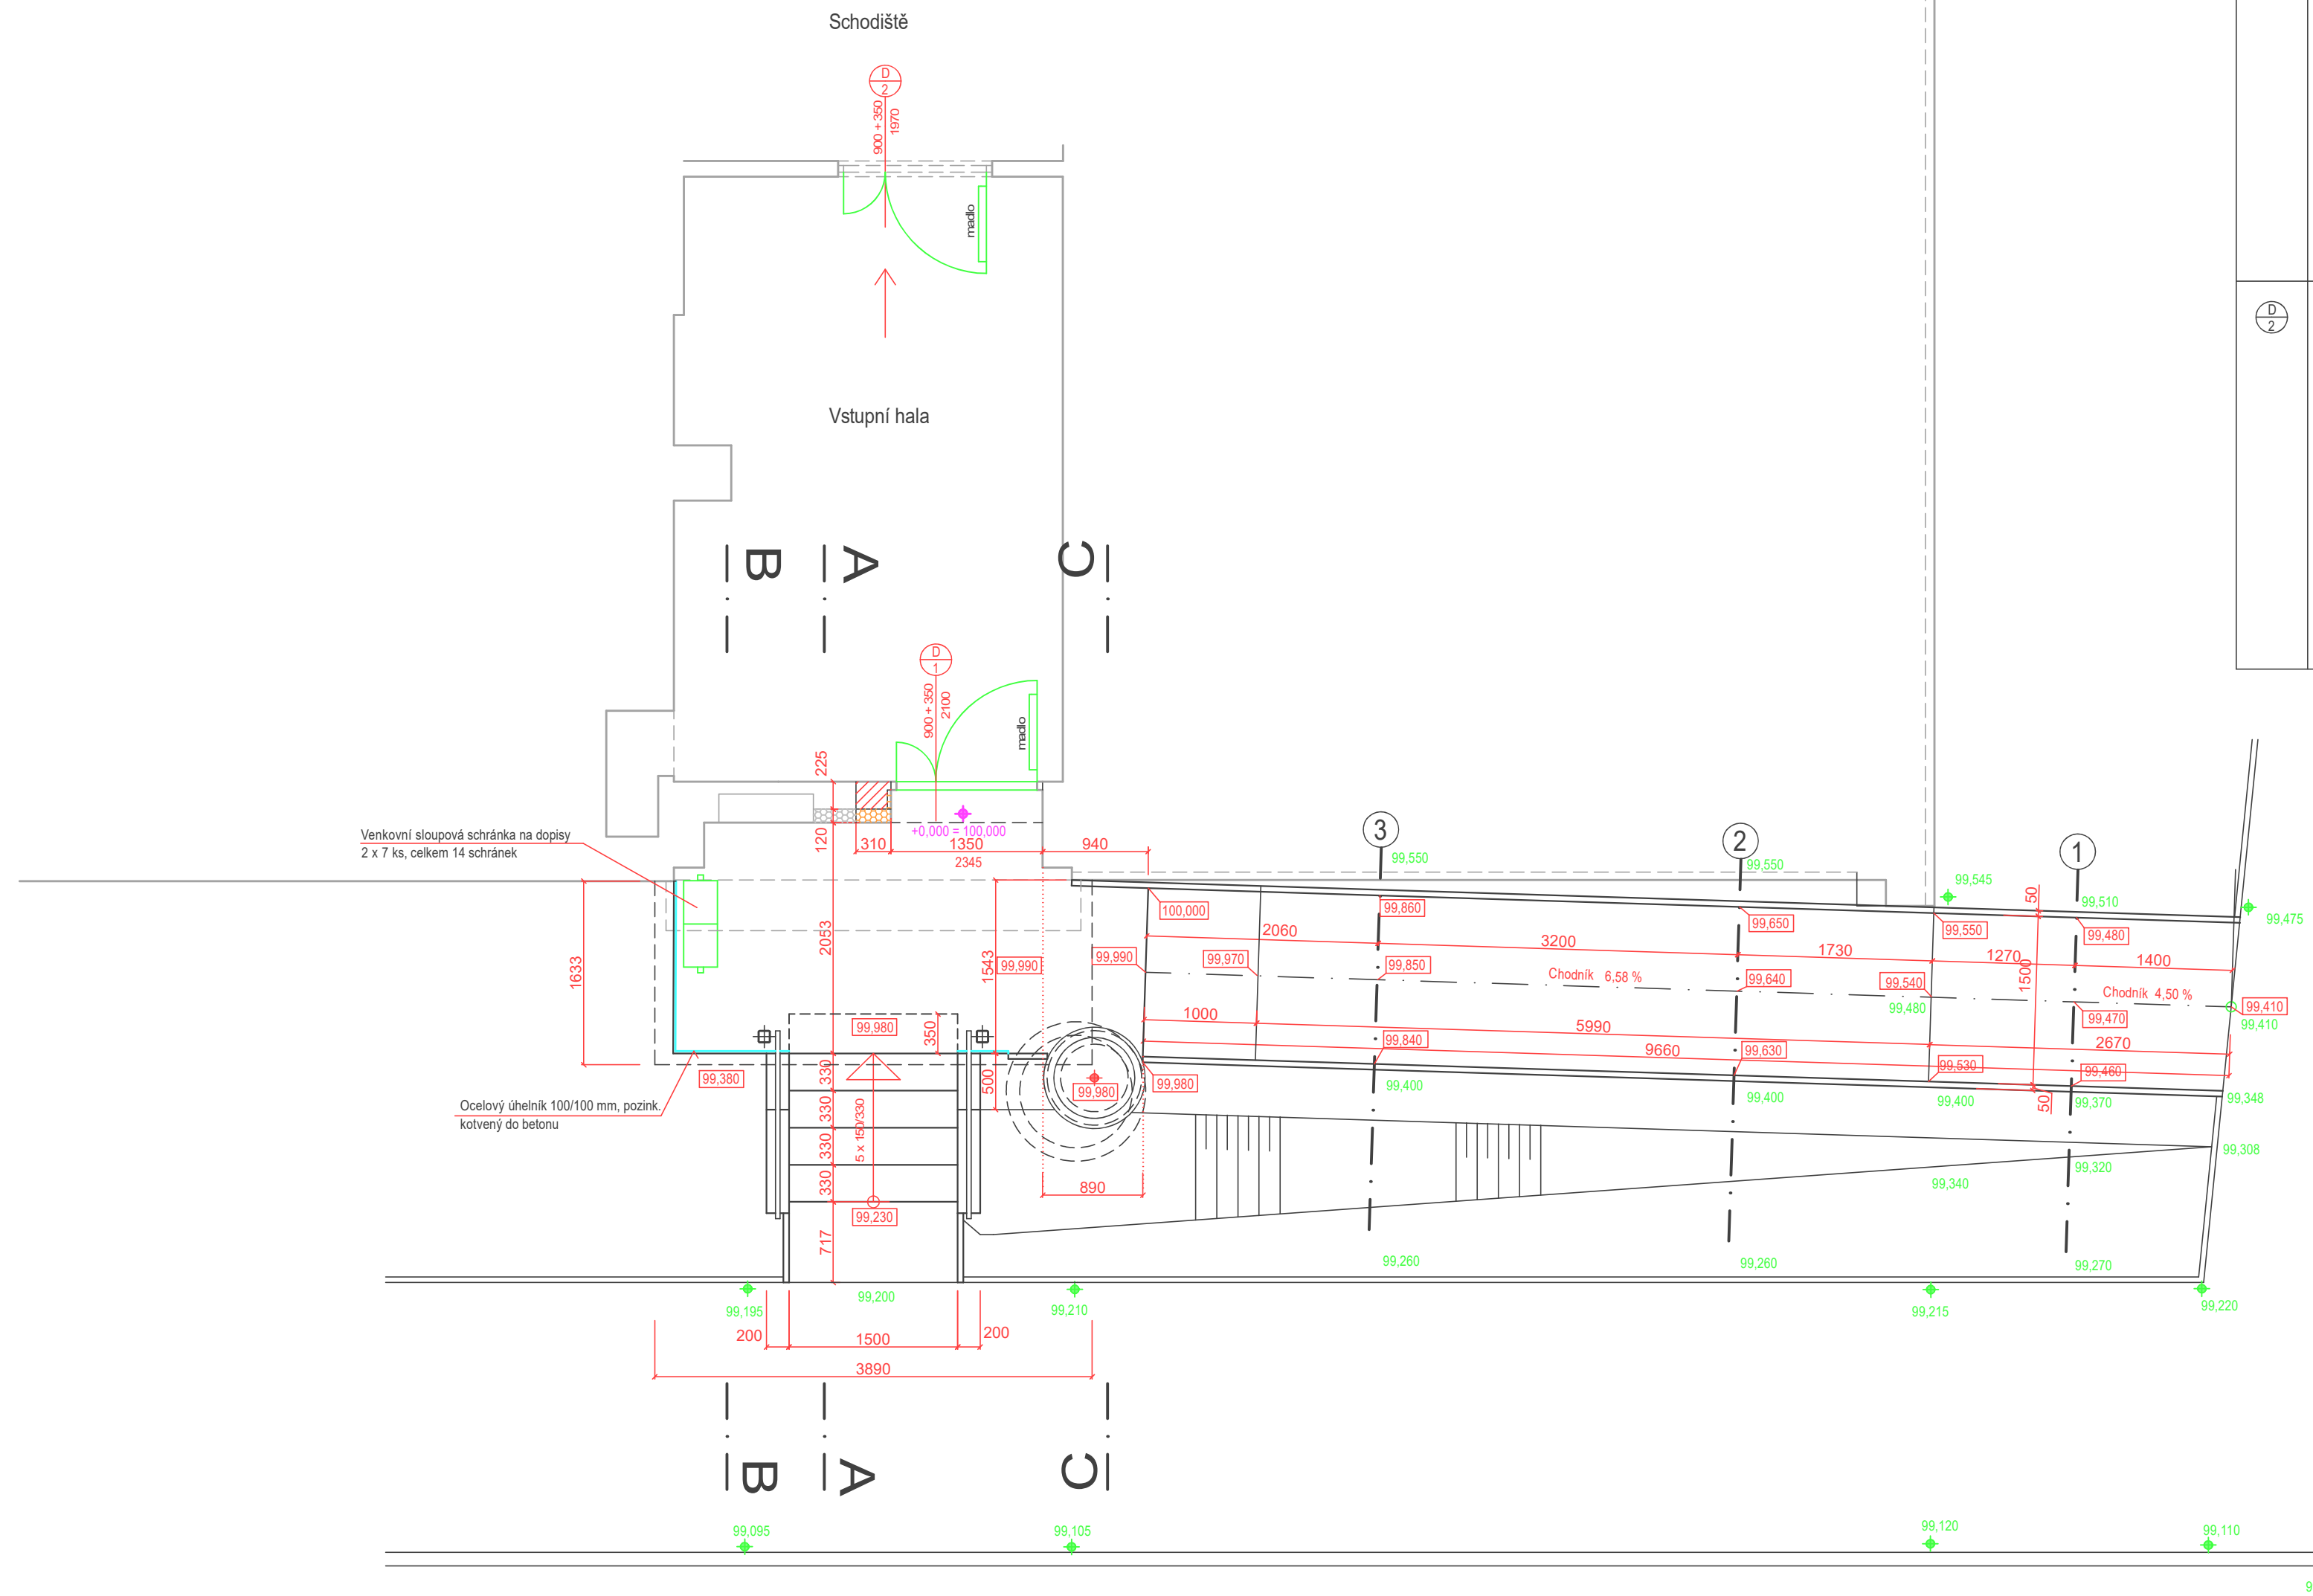


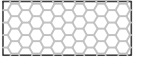

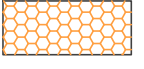


OZN.	Obrázek	Popis	Počet ks
D/1		Dveře vstupní plastové dvoukřídlové Hlavní křídlo levé Světlý průchod 900+350/2100 mm Včetně zárubně a rozšiřovacích profilů nade dveřmi Panikové kování Zvenku koule, zevnitř klika (max.v.=1100 mm) Zámek s vložkou (max.v.= 1000 mm) Zámek s elektrickým ovládáním napojen na stávající kabel Madlo z vnější strany (v= 800-900 mm od podlahy) Zasklení min. 400 mm od podlahy Ud = 1,3 Samozavírač Stabilizace dveří v otevřené poloze	1
D/2		Dveře vnitřní dřevěné dvoukřídlové Hlavní křídlo pravé Světlý průchod 900+350/1955 mm Zárubeň stávající, ocelová, paneláková bude ponechána Panikové kování s madlem od schodiště (výška madla 800 - 900 mm od podlahy) Klika, bez zámku (max.v.=1100 mm) Zasklení jedním sklem min. 400 mm od podlahy Samozavírač Stabilizace dveří v otevřené poloze	

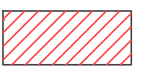

-  Stávající zateplení objektu
-  Navržený EPS 100, tl.120 mm a 30 mm
-  Navržená dozdivka z plynosilikátu
-  stávající konstrukce
-  navržené konstrukce
-  XX,XXX výškové kóty současného terénu
-  XX,XXX výškové kóty navrženého terénu
-  + 0,000 = 100,000

Před zahájením zemních prací budou vytýčena všechna podzemní vedení.

Zodpovědný projektant :	Vypracoval :	Ing.Václav Bártl, PROJEKCE STAVEB Nad Rybníkem 2930, Havlíčkův Brod IČ. 145 35 831, tel.605 955 533 e-mail: bartl.vaclav@seznam.cz
Ing.Václav Bártl	Ing.Václav Bártl	
Objednatel :	Bytové družstvo Žižkov II 1251	
Akce :	Bezbariérové úpravy vstupu do budovy Žižkov II 1251, Havlíčkův Brod	
Navržené řešení, půdorys		Zak.číslo : Datum : 11.2023 Stupeň : DSP Měřítko : 1 : 50 Výkres č. : 3.