


Původní šachta

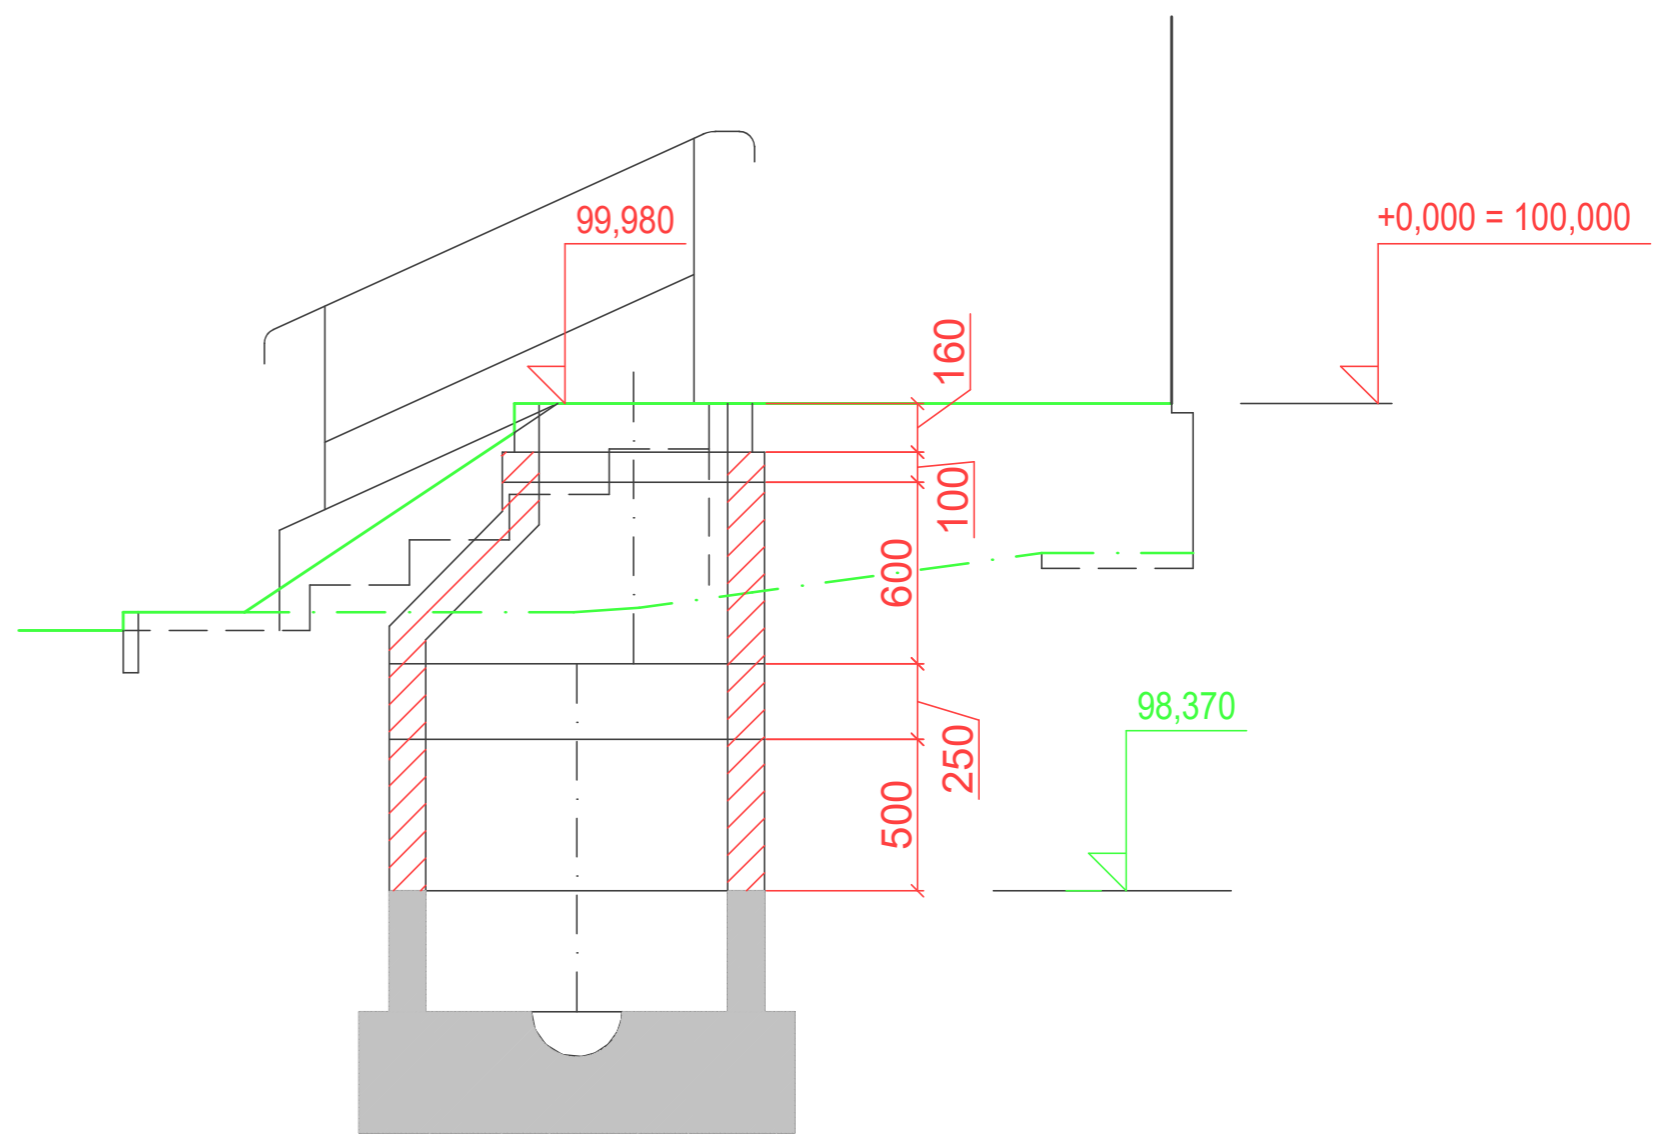

Navržená šachta

- stávající ponechané prvky betonové šachty
- vybourané prvky betonové šachty
- nově navržené prvky betonové šachty
- nově navržený terén
- původní terén

- XXX
výškové kóty původního stavu
- XXX
výškové kóty navrženého stavu

Zodpovědný projektant :	Vypracoval :	Ing.Václav Bártl, PROJEKCE STAVEB	
Ing.Václav Bártl	Ing.Václav Bártl	Nad Rybníkem 2930, Havlíčkův Brod	
Objednatel : Bytové družstvo Žižkov II 1251		IČ. 145 35 831, tel.605 955 533	
Akce :		e-mail: bartl.vaclav@seznam.cz	
<p>Bezbariérové úpravy vstupu do budovy</p> <p>Žižkov II 1251, Havlíčkův Brod</p>		Zak.číslo :	
		Datum :	11.2023
		Stupeň :	DSP
		Měřítko :	1 : 25
<p>Řez C - C, úprava kanalizační šachty</p>		Výkres č. :	8.